

ΕΦΗΜΕΡΙΔΑ ΤΗΣ ΚΥΒΕΡΝΗΣΕΩΣ

ΤΗΣ ΕΛΛΗΝΙΚΗΣ ΔΗΜΟΚΡΑΤΙΑΣ

8 Φεβρουαρίου 2018 | ΤΕΥΧΟΣ Α.Α.Π. | Αρ. Φύλλου **21**

ΤΕΥΧΟΣ ΑΝΑΓΚΑΣΤΙΚΩΝ ΑΠΑΛΛΟΤΡΙΩΣΕΩΝ ΚΑΙ ΠΟΛΕΟΔΟΜΙΚΩΝ ΘΕΜΑΤΩΝ

ΠΕΡΙΕΧΟΜΕΝΑ

ΔΙΑΤΑΓΜΑΤΑ

(1)

Τροποποίηση των όρων και περιορισμών δόμησης στα Ο.Τ. 124, 126, 127 και 128 της περιοχής 75 του εγκεκριμένου ρυμοτομικού σχεδίου Αθηνών.

**Ο ΠΡΟΕΔΡΟΣ
ΤΗΣ ΕΛΛΗΝΙΚΗΣ ΔΗΜΟΚΡΑΤΙΑΣ**

Έχοντας υπόψη:

1. Τις διατάξεις των άρθρων 152 και 160 (παρ. 1 και 2) του Κώδικα Βασικής Πολεοδομικής Νομοθεσίας (Κ.Β.Π.Ν.) που κυρώθηκε με το άρθρο μόνο του από 14.7/27.7.1999 π.δ/τος (Δ' 580).

2. Τις διατάξεις του άρθρου 31 (παρ.1) του ν. 4067/2012 «Νέος Οικοδομικός Κανονισμός» (Α' 79), όπως αντικαταστάθηκε με το άρθρο 62 παρ. 2 του ν. 4280/2014 (Α'159).

3. Τις διατάξεις του άρθρου 90 του Κώδικα Νομοθεσίας για την Κυβέρνηση και τα Κυβερνητικά όργανα που κυρώθηκε με το άρθρο πρώτο του π.δ/τος 63/2005 (Α'98).

4. Τις διατάξεις του άρθρου 4 του π.δ/τος 70/2015 «Ανασύσταση των Υπουργείων Πολιτισμού και Αθλητισμού, Υποδομών, Μεταφορών και Δικτύων, Αγροτικής Ανάπτυξης και Τροφίμων. Ανασύσταση του Υπουργείου Ναυτιλίας και Αιγαίου και μετονομασία του σε Υπουργείο Ναυτιλίας και Νησιωτικής Πολιτικής. Μετονομασία του Υπουργείου Πολιτισμού, Παιδείας και Θρησκευμάτων σε Υπουργείο Παιδείας, Έρευνας και Θρησκευμάτων, του Υπουργείου Οικονομίας, Υποδομών, Ναυτιλίας και Τουρισμού σε Υπουργείο Οικονομίας, Ανάπτυξης και Τουρισμού και του Υπουργείου Παραγωγικής Ανασυγκρότησης, Περιβάλλοντος και Ενέργειας σε Υπουργείο Περιβάλλοντος και Ενέργειας. Μεταφορά Γενικής Γραμματείας Βιομηχανίας στο Υπουργείο Οικονομίας, Ανάπτυξης και Τουρισμού» (Α' 114).

5. Τις διατάξεις του π.δ/τος 125/2016 "Διορισμός Υπουργών, Αναπληρωτών Υπουργών και Υφυπουργών" (Α'210).

6. Το υπ'αριθμ. ΥΠΠΟΑ/ΓΔΑΠΚ/ΔΙΠΚΑ/ΤΑΧ/Φ03/15496/11692/1275/522/6-2-2014 έγγραφο της Δ/νσης Προϊστορικών και Κλασσικών Αρχαιοτήτων του Υπουργείου Πολιτισμού και Αθλητισμού.

7. Την υπ'αριθμ. 7752/13-2-2014 απόφαση του Υπουργού και του Αναπληρωτή Υπουργού Περιβάλλοντος, Ενέργειας και Κλιματικής Αλλαγής «Τροποποίηση του εγκεκριμένου Γενικού Πολεοδομικού Σχεδίου (ΓΠΣ) του Δήμου Αθηναίων στην περιοχή του ΒΙΟΠΑ Ακαδημίας Πλάτωνος» (ΑΑΠ 57).

8. Το υπ'αριθμ. 43912/29-9-2014 έγγραφο της Διεύθυνσης Αρχιτεκτονικής -Τμήμα Διατηρητέων Κτιρίων του Υπουργείου Περιβάλλοντος, Ενέργειας και Κλιματικής Αλλαγής.

9. Το υπ' αριθμ. 7555/18-2-2016 έγγραφο της Διεύθυνσης Πολεοδομικού Σχεδιασμού του Υπουργείου Περιβάλλοντος και Ενέργειας.

10. Το υπ'αριθμ. 1102/3-3-2016 έγγραφο της Υπηρεσίας Νεωτέρων Μνημείων και Τεχνικών Έργων Αττικής, Ανατολικής Στερεάς και Κυκλάδων.

11. Το υπ'αριθμ. 130732/10518/19-4-2016 έγγραφο της Γενικής Διεύθυνσης Αναστήλωσης Μουσείων και Τεχνικών Έργων του Υπουργείου Πολιτισμού και Αθλητισμού.

12. Το υπ'αριθμ. 22655/10-5-2016 έγγραφο της Διεύθυνσης Πολεοδομικού Σχεδιασμού του Υπουργείου Περιβάλλοντος και Ενέργειας.

13. Την συν. 25/5-7-2016 απόφαση του Κεντρικού Αρχαιολογικού Συμβουλίου.

14. Την 215376/129185/8805/2511/8-7-2016 απόφαση του Υπουργού Πολιτισμού «Έγκριση τροποποίησης του μέγιστου επιτρεπόμενου ύψους στα ΟΤ 124, 126, 127 και 128 της περιοχής της Ακαδημίας Πλάτωνος, δήμου Αθηναίων» (ΑΔΑ 6ΡΣΨ4653Π4-060).

15. Τις υπ' αριθμ. 38/2014, 27/2015 και 42/2016 γνωμοδοτήσεις του Κεντρικού Συμβουλίου Πολεοδομικών Θεμάτων και Αμφισβητήσεων

16. Το γεγονός ότι από τις κανονιστικές διατάξεις του παρόντος διατάγματος δεν προκαλείται δαπάνη σε βάρος του κρατικού προϋπολογισμού και του προϋπολογισμού του οικείου Ο.Τ.Α.

17. Τις 25/2015, 41/2016 και 111/2017 γνωμοδοτήσεις του Συμβουλίου της Επικρατείας, με πρόταση του Υπουργού Περιβάλλοντος και Ενέργειας, αποφασίζουμε:

Άρθρο 1

Εγκρίνεται η τροποποίηση των ισχυόντων όρων και περιορισμών δόμησης στα Ο.Τ. 124, 126, 127 και 128 της περιοχής 75 του εγκεκριμένου ρυμοτομικού σχεδίου του Δήμου Αθηναίων και καθορίζονται ως εξής:

- Συντελεστής δόμησης : Δύο και ένα δέκατο (2, 1)

- Μέγιστο επιτρεπόμενο ύψος κτιρίων επί της λεωφόρου Κηφισού εικοσιένα (21) μέτρα. Κατά μήκος της πλευράς προς τον αρχαιολογικό χώρο της Ακαδημίας Πλάτωνος το μέγιστο επιτρεπόμενο ύψος μειώνεται και δεν υπερβαίνει τα δεκαοκτώ (18) μέτρα

- Ως προς τους λοιπούς όρους και περιορισμούς δόμησης εφαρμόζονται οι αντίστοιχες διατάξεις του ν. 4067/2012 (Α'79), όπως ισχύουν.

Άρθρο 2

Η ισχύς του παρόντος διατάγματος αρχίζει από τη δημοσίευσή του στην Εφημερίδα της Κυβερνήσεως.

Στον Υπουργό Περιβάλλοντος και Ενέργειας αναθέτουμε τη δημοσίευση και εκτέλεση του παρόντος διατάγματος.

Αθήνα, 23 Ιανουαρίου 2018

Ο Πρόεδρος της Δημοκρατίας

ΠΡΟΚΟΠΙΟΣ Β. ΠΑΥΛΟΠΟΥΛΟΣ

Ο Υπουργός
Περιβάλλοντος Και Ενέργειας

ΓΕΩΡΓΙΟΣ ΣΤΑΘΑΚΗΣ

ΑΠΟΦΑΣΕΙΣ

Αριθμ. ΥΠΠΟΑ/ΓΔΑΜΤΕ/ΔΠΑΝΣΜ/400015/9051/4126 (2)

Χαρακτηρισμός ως μνημείου του διώροφου κτηρίου με ημιυπόγειο, χωρίς τις νεώτερες προσθήκες, του 2ου Παιδικού Σταθμού του Δήμου Ξάνθης επί των οδών Ιωαννίνων και 12 Αποστόλων στο Δήμο Ξάνθης, Περιφερειακής Ενότητας Ξάνθης, Περιφερείας Ανατολικής Μακεδονίας - Θράκης, φερόμενης ιδιοκτησίας κατά χρήση Δήμου Ξάνθης και κατά κυριότητα Περιφερειακής Διεύθυνσης Δημόσιας Περιουσίας Μακεδονίας - Θράκης του Υπουργείου Οικονομικών.

**Η ΥΠΟΥΡΓΟΣ
ΠΟΛΙΤΙΣΜΟΥ ΚΑΙ ΑΘΛΗΤΙΣΜΟΥ**

Έχοντας υπόψη:

1. Τις διατάξεις:

α) Του άρθρου 90 του π.δ. 63/2005 (Α' 98) «Κωδικοποίηση της Νομοθεσίας για την Κυβέρνηση και τα Κυβερνητικά Όργανα» καθώς και ότι από την εφαρμογή των κανονιστικών αυτών διατάξεων δεν προκαλείται δαπάνη σε βάρος του Κρατικού προϋπολογισμού.

β) Του ν. 2039/1992 (Α' 61) «Περί Κύρωσης της Σύμβασης για την προστασία της Αρχιτεκτονικής Κληρονομιάς της Ευρώπης».

γ) Του ν. 3028/2002 (Α' 153) «Για την προστασία των Αρχαιοτήτων και εν γένει της Πολιτιστικής Κληρονομιάς» ιδίως του άρθρου 6 παρ. 4.

δ) Του π.δ. 104/2014 (Α' 171) «Οργανισμός Υπουργείου Πολιτισμού και Αθλητισμού», καθώς και το π.δ. 191/2003 (Α' 146) «Οργανισμός του Υπουργείου Πολιτισμού» κατά το μέρος που αυτό διατηρείται σε ισχύ με το άρθρο 70 του π.δ 104/2014.

ε) Του άρθρου 1 του π.δ 70/2015 (Α΄114) «Ανασύσταση των Υπουργείων ...» σχετικά με τη σύσταση Υπουργείου Πολιτισμού και Αθλητισμού.

στ) Του π.δ. 73/2015 (Α'116) «Διορισμός Αντιπροέδρου της Κυβέρνησης, Υπουργών, Αναπληρωτών Υπουργών και Υφυπουργών».

ζ) Την υπ' αριθ. ΥΠΠΟΑ/ΓΔΔΥΗΔ/ΔΔΑΑΔ/ΤΔΑΔΤΠ/Α1/272598/33659/30330/23405/06.10.2015 κοινή απόφαση του Πρωθυπουργού και του Υπουργού Πολιτισμού και Αθλητισμού για το διορισμό Μετακλητού Γενικού Γραμ-

ματέα του Υπουργείου Πολιτισμού και Αθλητισμού (ΦΕΚ/ΥΟΔΔ/706/06.10.2015).

2. Την υπουργική απόφαση ΥΠΠΟ/ΔΟΕΠΥ/ΤΟΠΥΝΣ/14/3698/20.01.2004 «Οργάνωση και λειτουργία των Συμβουλίων του ν. 3028/2002» (Β' 70).

3. Την κοινή υπουργική απόφαση ΥΠΠΟ/ΓΝΟΣ/49610/28.11.1990 (ΦΕΚ 743/Β΄/29.11.1990) «Εξαίρεση από τον περιορισμό των τριών υπογραφών».

4. Την υπουργική ΑΡΧ/Α1/Φ31/10500/1151/05.05.1976 (Φ.Ε.Κ. 661/Β΄/27.05.1976), με την οποία το ιστορικό κέντρο της πόλης της Ξάνθης χαρακτηρίστηκε ως «τόπος χρήζων ειδικής κρατικής προστασίας».

5. Την εισήγηση της Διεύθυνσης Προστασίας και Αναστήλωσης Νεώτερων και Σύγχρονων Μνημείων και τα λοιπά στοιχεία του φακέλου.

6. Την κατά πλειοψηφία γνωμοδότηση του Κεντρικού Συμβουλίου Νεωτέρων Μνημείων, με αριθμό Πρακτικού 28/28.09.2017, (θέμα 5°), αποφασίζουμε:

Τον χαρακτηρισμό ως μνημείου, σύμφωνα με τις διατάξεις του άρθρου 6 παρ. 1β του ν. 3028/2002, του διώροφου κτηρίου με ημιυπόγειο, χωρίς τις νεώτερες προσθήκες, του 2ου Παιδικού Σταθμού του Δήμου Ξάνθης επί των οδών Ιωαννίνων και 12 Αποστόλων στο Δήμο Ξάνθης, Περιφερειακής Ενότητας Ξάνθης, Περιφερείας Ανατολικής Μακεδονίας - Θράκης, φερόμενης ιδιοκτησίας κατά χρήση Δήμου Ξάνθης και κατά κυριότητα Περιφερειακής Διεύθυνσης Δημόσιας Περιουσίας Μακεδονίας - Θράκης του Υπουργείου Οικονομικών, ήτοι μια ισόγεια προσθήκη επί της βόρειας όψης του και μια ημιυπόγεια μικρών διαστάσεων επί της δυτικής όψης, μετά του τοίχου του περιβόλου και της αυλόθυρας του επί της οδού 12 Αποστόλων, διότι πρόκειται για αξιόλογο κτήριο με σημαντικά αρχιτεκτονικά και μορφολογικά χαρακτηριστικά, τεκμήριο της ανάπτυξης της περιοχής στις αρχές του 20ου αιώνα από οικονομική, κοινωνική, πολιτιστική και πολιτισμική άποψη.

Η παρούσα δεν αποτελεί αναγνώριση ιδιοκτησίας.

Η απόφαση αυτή να δημοσιευθεί στην Εφημερίδα της Κυβερνήσεως.

Αθήνα, 20 Οκτωβρίου 2017

Η Υπουργός

ΛΥΔΙΑ ΚΟΝΙΟΡΔΟΥ

Αριθμ. 5890 (3)

Αναγνώριση τμήματος οδού ως προϋφιστάμενου του 1923, σε εκτός σχεδίου περιοχή, στη θέση «Μάρμαρα ή Λάκκος» της Τοπικής Κοινότητας Καρδιανής Δήμου Τήνου, νήσου Τήνου Ν. Κυκλάδων Περιφέρειας Νοτίου Αιγαίου, διερχόμενης έμπροσθεν της ιδιοκτησίας της εταιρείας «ΒΙΔΑΛΗΣ ΜΠΕΤΟΝ ΑΒΕΕ».

Ο ΣΥΝΤΟΝΙΣΤΗΣ
ΑΠΟΚΕΝΤΡΩΜΕΝΗΣ ΔΙΟΙΚΗΣΗΣ ΑΙΓΑΙΟΥ

Έχοντας υπόψη:

1. Τις δ/ξεις του ν. 2503/1997 (ΦΕΚ 107/Α΄/1997) ως ισχύουν.

2. Τον ν. 3852/2010 "Νέα Αρχιτεκτονική της Αυτοδιοίκησης και της Αποκεντρωμένης Διοίκησης - Πρόγραμμα Καλλικράτης", ΦΕΚ 87/Α΄/07.06.2010 και ειδικότερα τα άρθρα 6 και 280 αυτού.

3. Το π.δ. με αριθμ. 143/2010 "Οργανισμός της Αποκεντρωμένης Διοίκησης Αιγαίου", (ΦΕΚ 236/Α΄/27.12.2010).

4. Το ν.δ/17-7-1923 (ΦΕΚ 228/Α΄/16.8.23) Περί σχεδίων πόλεων, κωμών και συνοικισμών του Κράτους και οικοδομής αυτών» ως ισχύει και ειδικότερα το άρθρο 20 (παρ. 4) αυτού.

5. Τις διατάξεις των άρθρων 31, 32, 33, 34 του ν. 4030/2011 (ΦΕΚ 249/Α΄/25.11.2011), ως ισχύουν.

6. Τη με α.π. 61485/4-10-2017 απόφαση Συντονιστή Αποκεντρωμένης Διοίκησης Αιγαίου με θέμα: «Συγκρότηση Συμβουλίου Πολεοδομικών θεμάτων και Αμφισβητήσεων (ΣΥΠΟΘΑ) Αποκεντρωμένης Διοίκησης Αιγαίου, χωρικής Αρμοδιότητας Νοτίου Αιγαίου (Κυκλάδες), στη Σύρο» (ΑΝΑΡΤΗΜΕΝΗ ΣΤΟ ΔΙΑΥΓΕΙΑ ΜΕ ΑΔΑ: ΨΤΣ1Ο-Ρ1Ι-90Κ), ως ισχύει.

7. Τις διατάξεις του π.δ. 24/1985 (ΦΕΚ 270/Δ΄/31.05.1985), ως ισχύουν.

8. Τις διατάξεις του ν. 3212/2003 (ΦΕΚ 308Α΄/31-12-2003) ως ισχύουν.

9. Την εγκύκλιο 6-2011 (αρ.πρ.οικ.27610/21.6.2011) της Δ.Ο.Κ.Κ. του Υ.ΠΕ.Κ.Α.

10. Την εγκύκλιο 1-2011 (αρ.πρ.οικ. 7409/ΑΦ2.6/3.8.2011) της Γενικής Δ/νσης ΧΩ.ΠΕ.ΠΟ. Α.Δ. Αιγαίου, ως επανελήφθη στο ορθόν την 1-3-2012.

11. Το με α.π. 14720/2185/Φ.2.6/10-7-2012 έγγραφο της Γεν. Δ/νσης ΧΩ.ΠΕ.ΠΟ. Α.Δ. Αιγαίου.

12. Το με α.π. 4254/Φ.2.6ΔΤΕ/21-01-2016 έγγραφο της Γενικής Διεύθυνσης Χωροταξικής και Περιβαλλοντικής Πολιτικής Αποκεντρωμένης Διοίκησης Αιγαίου με θέμα: «Περί του υπ' αριθμ. 14720/2185/Φ.2.6/10-07-2012 εγγράφου της ΑΔΑ- επιστολή σας 14.694/08.12.2015».

13. Την με αρ. πρωτ. ΑΔΑ 9637/16-2-2017 αίτηση του νόμιμου εκπροσώπου της εταιρείας «ΒΙΔΑΛΗΣ ΜΠΕΤΟΝ ΑΒΕΕ» Αντωνίου Βιδάλη, για την αναγνώριση οδού ως προϋφιστάμενης του 1923, με την οποία υποβλήθηκε το αίτημα στην Δ/νση με συνημμένο φάκελο και δικαιολογητικά (τεχνική έκθεση, τίτλους ιδιοκτησίας, χάρτη ΓΥΣ 1:5000, φωτογραφική αποτύπωση, πρόσφατη αεροφωτογραφία της περιοχής (ορθοφωτοχάρτης Εθνικού Κτηματολογίου), τοπογραφικό διάγραμμα του γηπέδου) κ.λπ. στοιχεία.

14. Το με α.π. 17509/23-3-2017 έγγραφο της Διεύθυνσης ΠΕ.ΧΩ.ΣΧ. Νοτίου Αιγαίου της Α.Δ. Αιγαίου με το οποίο ζητήθηκαν συμπληρωματικά στοιχεία.

15. Τη με α.π. ΑΔΑ 24678/27-4-2017 αίτηση του Βιδάλη Αντωνίου, νομίμου εκπροσώπου της εταιρείας «ΒΙΔΑΛΗΣ ΜΠΕΤΟΝ ΑΒΕΕ» υποβολής μερικώς ζητηθέντων συμπληρωματικών στοιχείων.

16. Τη με α.π. ΑΔΑ 63545/11-10-2017 αίτηση του Βιδάλη Αντωνίου, νομίμου εκπροσώπου της εταιρείας «ΒΙΔΑΛΗΣ ΜΠΕΤΟΝ ΑΒΕΕ» υποβολής της ζητηθείσας φωτοερμηνείας.

17. Το με αρ. πρωτ. 65595/18-10-2017(με Α.Π.ΣΥΠΟΘΑ 448/18-10-2017) έγγραφο της Δ/νσης ΠΕ.ΧΩ.ΣΧΕ Νοτίου Αιγαίου της Αποκεντρωμένης Διοίκησης Αιγαίου προς το ΣΥ.ΠΟ.Θ.Α. Χωρικής Αρμοδιότητας Νοτίου Αιγαίου (Κυκλάδες) με θέμα: «Διαβίβαση φακέλου και εισήγησης

σχετικά με Αναγνώριση οδού σε εκτός σχεδίου περιοχή του Δήμου Τήνου της νήσου Τήνου, στη θέση «Μάρμαρα ή Λάκκος» Τ.Κ. Καρδιανής Δήμου Τήνου διερχόμενης έμπροσθεν της ιδιοκτησίας της εταιρείας «ΒΙΔΑΛΗΣ ΜΠΕΤΟΝ ΑΒΕΕ» ως προϋφιστάμενη του 1923».

18. Τις διατάξεις του ν. 4495/2017 (ΦΕΚ 167Α΄/3-11-2017) «Έλεγχος και προστασία του δομημένου περιβάλλοντος και άλλες διατάξεις» ως ισχύει και την εγκύκλιο 1/2017 της 16-11-2017 του ΥΠΕΝ σχετικά με διευκρινήσεις για τις μεταβατικές διατάξεις του νόμου αυτού.

19.Την με Α.Π. ΣΥΠΟΘΑ οικ.558/22-11-2017 νόμιμη πρόσκληση μελών ΣΥΠΟΘΑ Αποκεντρωμένης Διοίκησης Αιγαίου χωρικής αρμοδιότητας Ν. Αιγαίου (Κυκλάδες).

20. Την με Α.Π. ΣΥΠΟΘΑ οικ.559/22-11-2017 γνωστοποίηση ημερομηνίας Συνεδρίασης-Πρόσκληση ενδιαφερομένων του ΣΥΠΟΘΑ Αποκεντρωμένης Διοίκησης Αιγαίου χωρικής αρμοδιότητας Ν. Αιγαίου (Κυκλάδες).

21. Την ομόφωνη γνώμη του ΣΥΠΟΘΑ που διατυπώθηκε στην πράξη 8η πρακτικών της 6ης Συνεδρίασης 2017 αυτού 1ης ημέρας 07-12-2017 υπέρ της ζητούμενης αναγνώρισης.

22. Το με αρ.πρ. 607/15-12-2017 έγγραφο του ΣΥΠΟΘΑ κοινοποίησης της πράξης 8ης της 6ης συνεδρίασης ΣΥΠΟΘΑ 2017 στις 07-12-2017 (1η μέρα της Συνεδρίασης) και διαβίβασης του σχετικού φακέλου μαζί με τη γνωμοδότησή του αυτή στη Δ/νση ΠΕ.ΧΩ.Σ. Νοτίου Αιγαίου Α.Δ.Α.

23. Το γεγονός ότι από, τα στοιχεία του φακέλου ήτοι : τίτλους ιδιοκτησίας γηπέδου, τεχνική έκθεση μηχανικού, Τοπογραφικό Διάγραμμα, αεροφωτογραφία περιοχής έτους 1945 και 1960 φωτογραφική αποτύπωση, τον ορθοφωτοχάρτη του Εθνικού Κτηματολογίου,την τεχνική έκθεση φωτοερμηνείας κ.λπ. όπως αναλυτικότερα αναφέρονται στο προοίμιο εισήγησης της Υπηρεσίας, (17) σχετικό, και την βάσει αυτών των στοιχείων γνωμοδότηση του ΣΥΠΟΘΑ προκύπτει η ύπαρξη του τμήματος της οδού πριν από το έτος 1923 έως σήμερα.

24. Την με α.π. οικ 81434/9157/31-12-2013 απόφαση Γ.Γ. με θέμα: «Αναπλήρωση Προϊσταμένου Γενικής Διεύθυνσης Χωροταξικής και Περιβαλλοντικής Πολιτικής της Αποκεντρωμένης Διοίκησης Αιγαίου».

25. Τις διατάξεις των άρθρων 28 και 28Α του ν. 4325/2015 «Εκδημοκρατισμός της Διοίκησης-Καταπολέμηση Γραφειοκρατίας και Ηλεκτρονική Διακυβέρνηση. Αποκατάσταση αδικιών και άλλες διατάξεις» (ΦΕΚ.47 τ.Α'/2015).

26. Την υπ' αριθμ. 14192/15-05-2017 (ΦΕΚ 250/Υ.Ο.Δ.Δ./26.05.2017) απόφαση του Υπουργού Εσωτερικών περί διορισμού του Νικόλαου Θεοδωρίδη ως Συντονιστή της Α.Δ. Αιγαίου.

27. Την αριθμ. οικ.32950/6-6-2017 (ΦΕΚ 2034/Β/13-6-2017) απόφαση Συντονιστή Αποκεντρωμένης Διοίκησης Αιγαίου με θέμα: «Μεταβίβαση αρμοδιοτήτων και παροχή εξουσιοδότησης υπογραφής πράξεων και εγγράφων «Με εντολή Συντονιστή» στον Προϊστάμενο της Γενικής Διεύθυνσης Χωροταξικής και Περιβαλλοντικής Πολιτικής της Αποκεντρωμένης Διοίκησης Αιγαίου και στους Προϊσταμένους των οργανικών μονάδων αυτής».

28. Το γεγονός ότι με βάση την παραπάνω (27) σχετική Απόφαση Συντονιστή Α.Δ. Αιγαίου (ΦΕΚ 2034/Β/13-6-2017), η υπογραφή της παρούσης ανήκει στον Συντονιστή της Α.Δ. Αιγαίου, αποφασίζουμε:

Την αναγνώριση ως προϋφιστάμενου του 1923 του τμήματος οδού σε εκτός σχεδίου περιοχή στη θέση «Μάρμαρα ή Λάκκος» της Τοπικής Κοινότητας Καρδιανής Δήμου Τήνου, νήσου Τήνου Ν. Κυκλάδων Περιφέρειας Νοτίου Αιγαίου, όπως περιγράφεται από τα σημεία Α, Β, Γ, Δ, Ε, Ζ, Η, Θ, και Ι με κόκκινη διακεκομμένη γραμμή όπως αυτή εμφαίνεται στο συνημμένο απόσπασμα χάρτη ΓΥΣ κλ. 1:5000 (αριθμός σχεδίου 3).

Οι συντεταγμένες των πιο πάνω σημείων αναγράφονται στον πίνακα συντεταγμένων σε ΕΓΣΑ '87, που είναι προσαρτημένος στο συνημμένο χάρτη ΓΥΣ (απόσπασμα).

Της παραπάνω αναγνώρισης εξαιρείται τυχόν τμήμα της οδού που διέρχεται εντός υδατορέματος.

Η παραπάνω αναγνώριση αφορά στην υπόσταση προ του 1923 του τμήματος της οδού ως όδευση αναφερόμενη με τις παραπάνω συντεταγμένες στο σύστημα αναφοράς ΕΓΣΑ' 87 και δεν αφορά γεωμετρικά τεχνικά χαρακτηριστικά αυτής που μπορεί να έχουν αλλάξει με το χρόνο.

Η απόφαση αυτή συνοδεύεται από χάρτη υπό κλίμακα 1:5000.

Η οδός αυτή δεν αποτελεί κύρια Δημοτική οδό κατά τις διατάξεις του π.δ. 24.5.1985 (ΦΕΚ 270/Δ΄/31.5.1985) ως ισχύει.

Η ισχύς της παρούσας απόφασης αρχίζει από τη δημοσίευσή της, στην Εφημερίδα της Κυβερνήσεως.


Η απόφαση αυτή με τον συνοδευτικό χάρτη να δημοσιευθούν στην Εφημερίδα της Κυβερνήσεως.


Πειραιάς, 30 Ιανουαρίου 2018

Ο Συντονιστής
Αποκεντρωμένης Διοίκησης

ΝΙΚΟΛΑΟΣ ΘΕΟΔΩΡΙΔΗΣ

ΕΘΝΙΚΟ ΤΥΠΟΓΡΑΦΕΙΟ
Για τεχνικούς λόγους στο σχεδιάγραμμα, από το ηλεκτρονικό αρχείο, έγινε σμίκρυνση κατά ποσοστό 36%

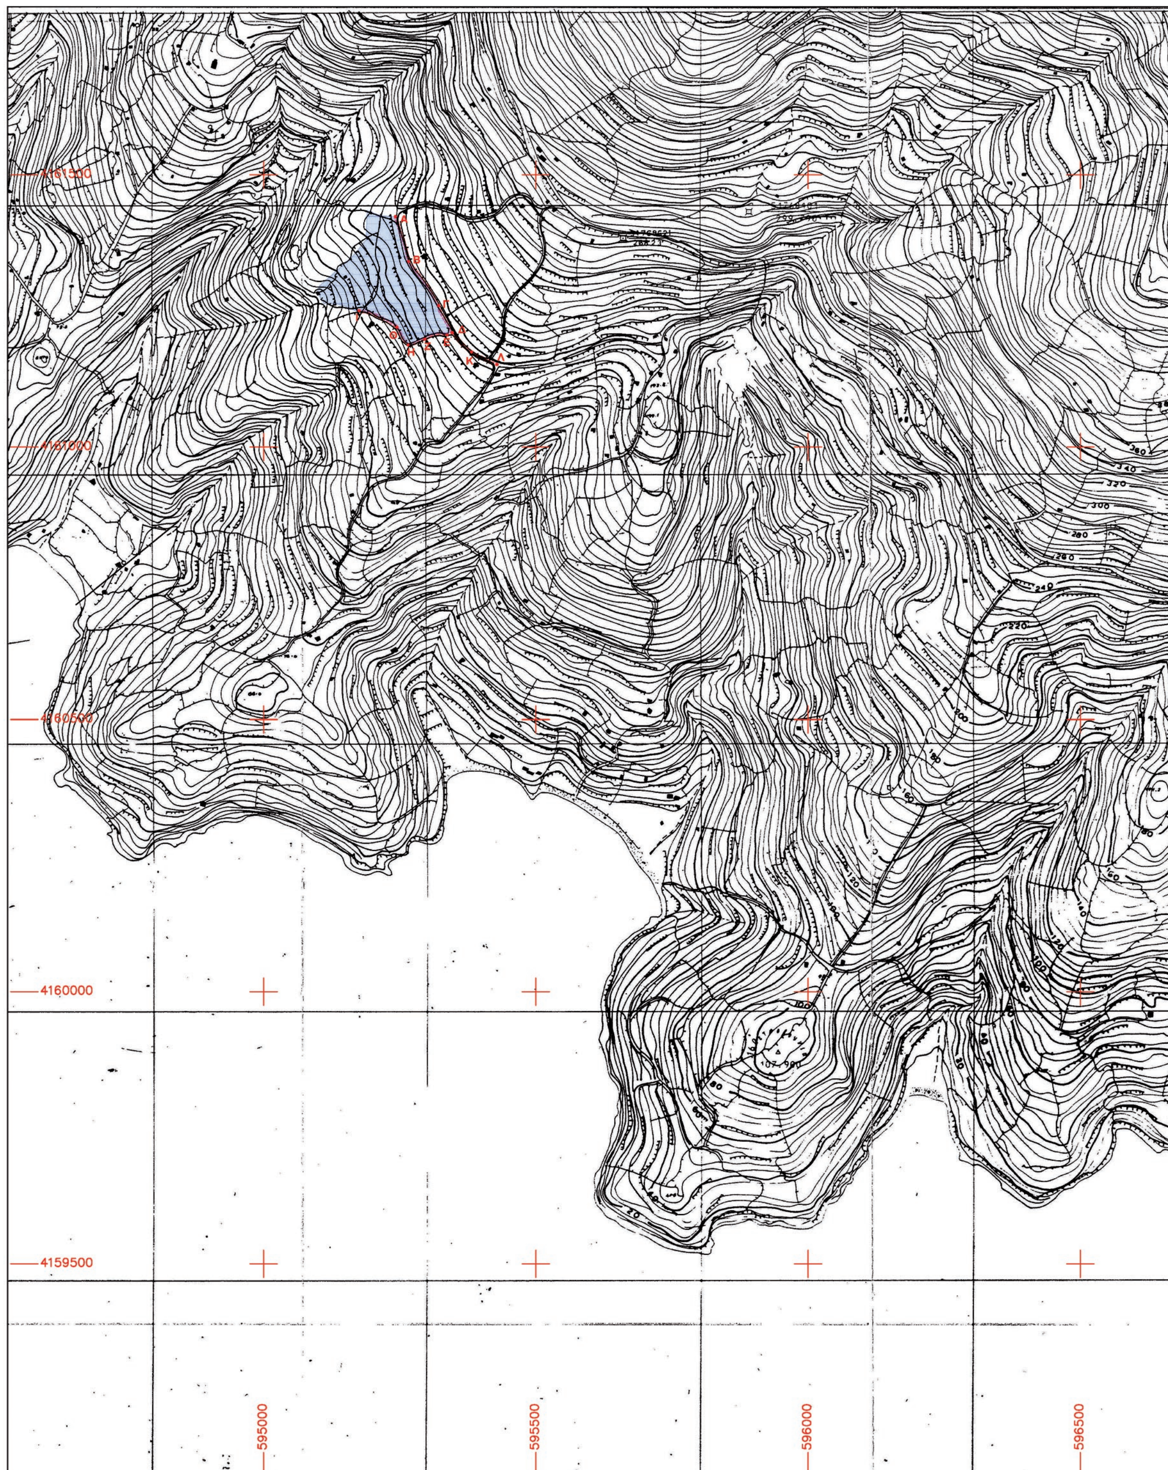

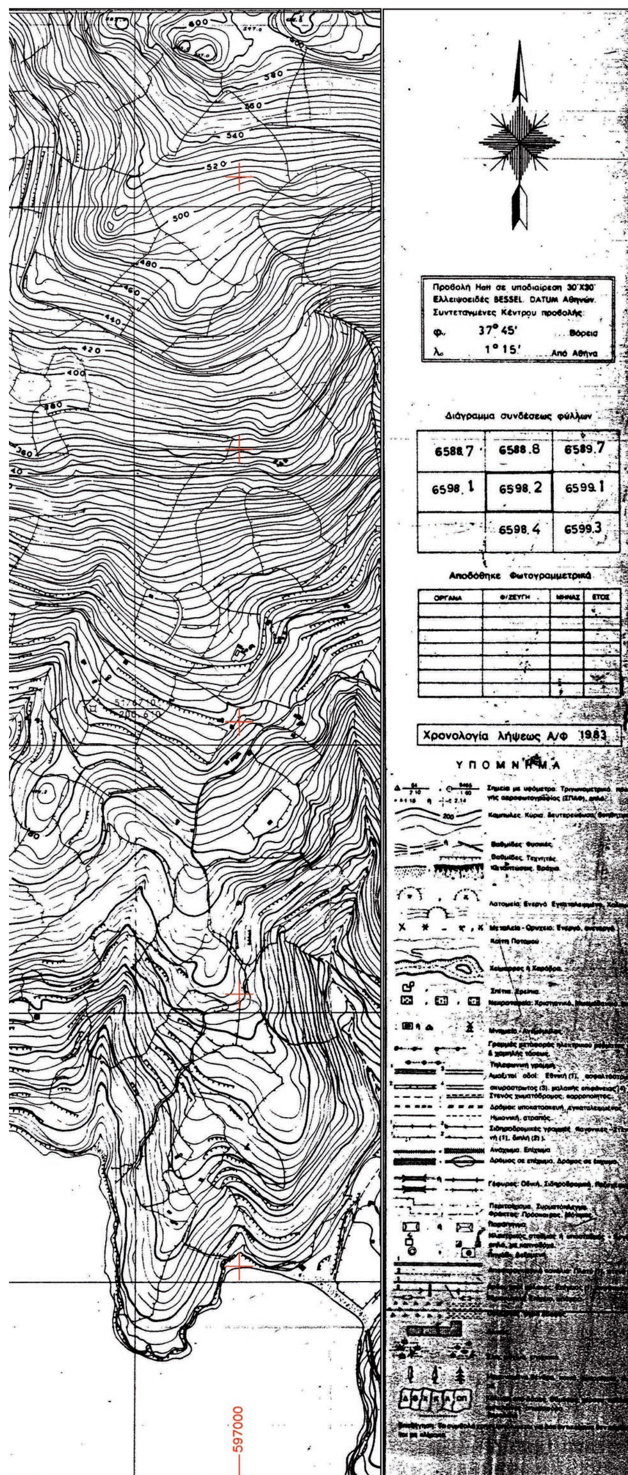

ΠΙΝΑΚΑΣ ΣΥΝΤΕΤΑΓΜΕΝΩΝ ΧΑΡΑΚΤΗΡΙΣΤΙΚΩΝ ΣΗΜΕΙΩΝ ΟΔΟΥ ΠΡΟΣ ΑΝΑΓΝΩΡΙΣΗ

Α	X=595242.16	Y=4161423.26
Β	X=595266.00	Y=4161340.71
Γ	X=595321.28	Y=4161259.84
Δ	X=595346.55	Y=4161210.52
Ε	X=595336.72	Y=4161205.94
Ζ	X=595296.39	Y=4161198.49
Η	X=595265.47	Y=4161187.55
Θ	X=595244.48	Y=4161220.23
Ι	X=595174.87	Y=4161250.31
Κ	X=595381.92	Y=4161174.16
Λ	X=595428.59	Y=4161151.51

ΥΠΟΜΝΗΜΑ:

Οδός προς αναγνώριση

Αγροτεμάχιο ιδιοκτησίας ΒΙΔΑΛΗΣ ΜΠΕΤΟΝ ΑΒΕΕ

Β ΣΗΜΕΙΟ ΤΗΣ ΟΔΟΥ

Μεγαλόχαρης 33, 842 00 Τήνος
T. 22830 22241
F. 22830 22249
K. 6974 457986

gvidalis.gr@gmail.com
www.gvidalis.gr

G.VIDALIS
DESIGN + CONSTRUCTION

ΕΡΓΟ:	ΑΝΑΓΝΩΡΙΣΗ ΟΔΟΥ ΠΡΟΫΦΙΣΤΑΜΕΝΗΣ 1923
ΕΡΓΟΔΟΤΗΣ:	ΒΙΔΑΛΗΣ ΜΠΕΤΟΝ ΑΒΕΕ
ΘΕΣΗ:	ΕΚΤΟΣ ΣΧΕΔΙΟΥ ΕΝΤΟΣ ΖΟΕ ΤΗΝΟΥ (2.3α.2.3)2 ΘΕΣΗ "ΜΑΡΜΑΡΑ" Τ.Κ. ΚΑΡΔΙΑΝΗΣ ΔΗΜΟΣ ΤΗΝΟΥ
ΣΧΕΔΙΟ:	ΑΠΟΣΠΑΣΜΑ ΧΑΡΤΗ ΓΥΣ ΑΡ. ΦΥΛΛΟΥ 6598.2
ΚΛΙΜΑΚΑ:	1 : 5000 — ΑΡΙΘΜΟΣ ΣΧΕΔΙΟΥ: 3
ΗΜΕΡΟΜΗΝΙΑ:	ΦΕΒΡΟΥΑΡΙΟΣ 2017

Ο ΜΗΧΑΝΙΚΟΣ

ΓΕΩΡΓΙΟΣ ΑΛΕΞ. ΒΙΔΑΛΗΣ
ΔΙΠΛΩΜ. ΠΟΛΙΤΙΚΟΣ ΜΗΧΑΝΙΚΟΣ
ΠΑΝΕΠΙΣΤΗΜΙΟΥ ΠΑΤΡΩΝ
ΜΕΛΟΣ Τ.Ε.Ε. ΑΡΙΘΜΟΣ ΜΗΤΡΩΟΥ 87596
ΜΕΓΑΛΟΧΑΡΗΣ 33 ΤΗΝΟΣ • ΤΗΛ.: 22830.22241
Α.Φ.Μ.:122275765 - ΔΟΥ: ΣΥΡΟΥ

ΔΙΟΡΘΩΣΕΙΣ ΣΦΑΛΜΑΤΩΝ

(4)

Στην 3013/86879/01-12-2011 απόφαση της Γενικής Γραμματέως Αποκεντρωμένης Διοίκησης Θεσσαλίας - Στερεάς Ελλάδας (ΦΕΚ 350/ΑΑΠ/2011), «Έγκριση Σχεδίου Χωρικής και Οικιστικής Οργάνωσης Ανοιχτών Πόλεων (Σ.Χ.Ο.Ο.Α.Π.) της Δημοτικής Ενότητας (πρώην Δήμου) Ιτάμου, του Δήμου Καρδίτσας», γίνεται η εξής διόρθωση: Στη σελίδα 3387, στήλη Β', στον δωδέκατο στίχο, του άρθρου 2, μετά την φράση «Στις περιοχές 4, 6, 8, όπου οι αρχαιότητες είναι σε έναν εκτεταμένο χώρο,» προστίθεται η λέξη «απαγορεύεται».

(Από την Αποκ. Διοίκηση Θεσσαλίας - Στερεάς Ελλάδας)

(5)

Στην αριθμ. πρωτ. 224438/3364/08-01-2018 απόφαση του Περιφερειάρχη Δυτικής Μακεδονίας που δημοσιεύθηκε στο ΦΕΚ 1/19-01-2018 (τεύχος ΑΑΠ) στη σελίδα 5 στην Β' στήλη, στον 3 στίχο εκ των κάτω, διορθώνεται το εσφαλμένο:

«Κοζάνη, 8 Ιανουαρίου 2017»,

στο ορθό:

«Κοζάνη, 8 Ιανουαρίου 2018».

(Από την Περιφέρεια Δυτικής Μακεδονίας)



ΕΘΝΙΚΟ ΤΥΠΟΓΡΑΦΕΙΟ

Την ευθύνη για την εκτύπωση, διαχείριση και κυκλοφορία των φύλλων της Εφημερίδας της Κυβερνήσεως, (ΦΕΚ) στην έντυπη και ηλεκτρονική έκδοση, **έχει το Εθνικό Τυπογραφείο** το οποίο αποτελεί δημόσια υπηρεσία η οποία υπάγεται στο Υπουργείο Διοικητικής Ανασυγκρότησης. Το Εθνικό Τυπογραφείο έχει επίσης την ευθύνη για την κάλυψη των εκτυπωτικών αναγκών του Δημοσίου. (ν. 3469/2006, Α΄ 131).

ΥΠΗΡΕΣΙΕΣ ΠΟΥ ΠΑΡΕΧΕΙ ΤΟ ΕΘΝΙΚΟ ΤΥΠΟΓΡΑΦΕΙΟ

1. ΦΥΛΛΟ ΤΗΣ ΕΦΗΜΕΡΙΔΑΣ ΤΗΣ ΚΥΒΕΡΝΗΣΕΩΣ (ΦΕΚ)

Η ηλεκτρονική μορφή των ΦΕΚ διατίθεται δωρεάν από την ιστοσελίδα www.et.gr. Για τα ΦΕΚ που δεν έχουν ψηφιοποιηθεί και καταχωρισθεί στην πιο πάνω ιστοσελίδα δίνεται η δυνατότητα δωρεάν αποστολής με ηλεκτρονικό ταχυδρομείο, μετά από αίτηση που υποβάλλεται ηλεκτρονικά με τη συμπλήρωση ειδικής φόρμας.

Η έντυπη μορφή των ΦΕΚ διατίθεται για μεμονωμένα φύλλα με το ανάλογο κόστος από το τμήμα Πωλήσεων απευθείας ή με ταχυδρομική αποστολή μέσω αίτησης παραγγελίας στα ΚΕΠ, ενώ για ετήσια συνδρομή από το τμήμα Συνδρομητών. Το κόστος για ασπρόμαυρο ΦΕΚ από 1 έως 16 σελίδες είναι 1€, προσαυξανόμενο κατά 0,20€ για κάθε επιπλέον οκτασέλιδο ή μέρος αυτού. Το κόστος για έγχρωμο ΦΕΚ είναι 1,50€ από 1 έως 16 σελίδες, προσαυξανόμενο κατά 0,30€ για κάθε επιπλέον οκτασέλιδο ή μέρος αυτού.

Τρόπος αποστολής κειμένων προς δημοσίευση

- Τα κείμενα για δημοσίευση στο ΦΕΚ, από όλες τις δημόσιες υπηρεσίες και τους φορείς του δημόσιου τομέα, **αποστέλλονται στην διεύθυνση webmaster.et@et.gr** με χρήση προηγμένης ψηφιακής υπογραφής και χρονοσήμανσης.
- Οι περιλήψεις Διακηρύξεων Δημοσίων Συμβάσεων, αποστέλλονται στην ηλεκτρονική διεύθυνση dds@et.gr με τη χρήση **απλού** ηλεκτρονικού ταχυδρομείου.
- Κατ' εξαίρεση, πολίτες οι οποίοι δεν έχουν αποκτήσει προηγμένη ηλεκτρονική υπογραφή, μπορούν να αποστέλλουν ταχυδρομικά ή να καταθέτουν με εκπρόσωπό τους κείμενα προς δημοσίευση αποτυπωμένα σε χαρτί, στο Τμήμα Παραλαβής Δημοσιευτέας Ύλης.

Πληροφορίες σχετικά με την αποστολή/κατάθεση εγγράφων προς δημοσίευση, την πώληση των τευχών και τους ισχύοντες τιμοκαταλόγους για όλες τις υπηρεσίες θα βρείτε στην ιστοσελίδα μας και στη διαδρομή Εξυπηρέτηση κοινού - τμήμα πωλήσεων ή συνδρομητών. Επίσης στην ιστοσελίδα μπορείτε να αναζητήσετε πληροφορίες σχετικά με την πορεία δημοσίευσης των εγγράφων, εφόσον γνωρίζετε τον Κωδικό Αριθμό Δημοσιεύματος (ΚΑΔ). Τον ΚΑΔ εκδίδει το Εθνικό Τυπογραφείο για όλα τα κείμενα που πληρούν τις προϋποθέσεις δημοσίευσης.

2. ΚΑΛΥΨΗ ΕΚΤΥΠΩΤΙΚΩΝ ΑΝΑΓΚΩΝ του Δημοσίου και των φορέων του

Το Εθνικό Τυπογραφείο μετά από αίτημα φορέα του Δημοσίου αναλαμβάνει να σχεδιάσει και να εκτυπώσει κάρτες, βιβλία, αφίσες, μπλοκ, μηχανογραφικά έντυπα, φακέλους, φακέλους αλληλογραφίας, κ.ά. Επίσης σχεδιάζει και κατασκευάζει σφραγίδες.

ΕΠΙΚΟΙΝΩΝΙΑ ΜΕ ΤΟ ΕΘΝΙΚΟ ΤΥΠΟΓΡΑΦΕΙΟ

Ταχυδρομική Διεύθυνση: Καποδιστρίου 34, τ.κ. 10432, Αθήνα

ΤΗΛΕΦΩΝΙΚΟ ΚΕΝΤΡΟ: 210 5279000 - fax: 210 5279054

ΤΜΗΜΑΤΑ ΕΞΥΠΗΡΕΤΗΣΗΣ ΚΟΙΝΟΥ
Πωλήσεων: (Ισόγειο, τηλ. 210 5279178 - 180)
Συνδρομητών: (Ημιόροφος, τηλ. 210 5279136)
Πληροφοριών: (Ισόγειο, Γρ. 3 και τηλεφ. κέντρο 210 5279000)
Παραλαβής Δημ. Ύλης: (Ισόγειο, τηλ. 210 5279167, 210 5279139)

Ωράριο για το κοινό: Δευτέρα ως Παρασκευή: 8:00 - 13:30

Ιστοσελίδα: **www.et.gr**

Πληροφορίες σχετικά με την λειτουργία της ιστοσελίδας: **helpdesk.et@et.gr**

Αποστολή ψηφιακά υπογεγραμμένων εγγράφων προς δημοσίευση στο ΦΕΚ: **webmaster.et@et.gr**

Πληροφορίες για γενικό πρωτόκολλο και αλληλογραφία: **grammateia@et.gr**

